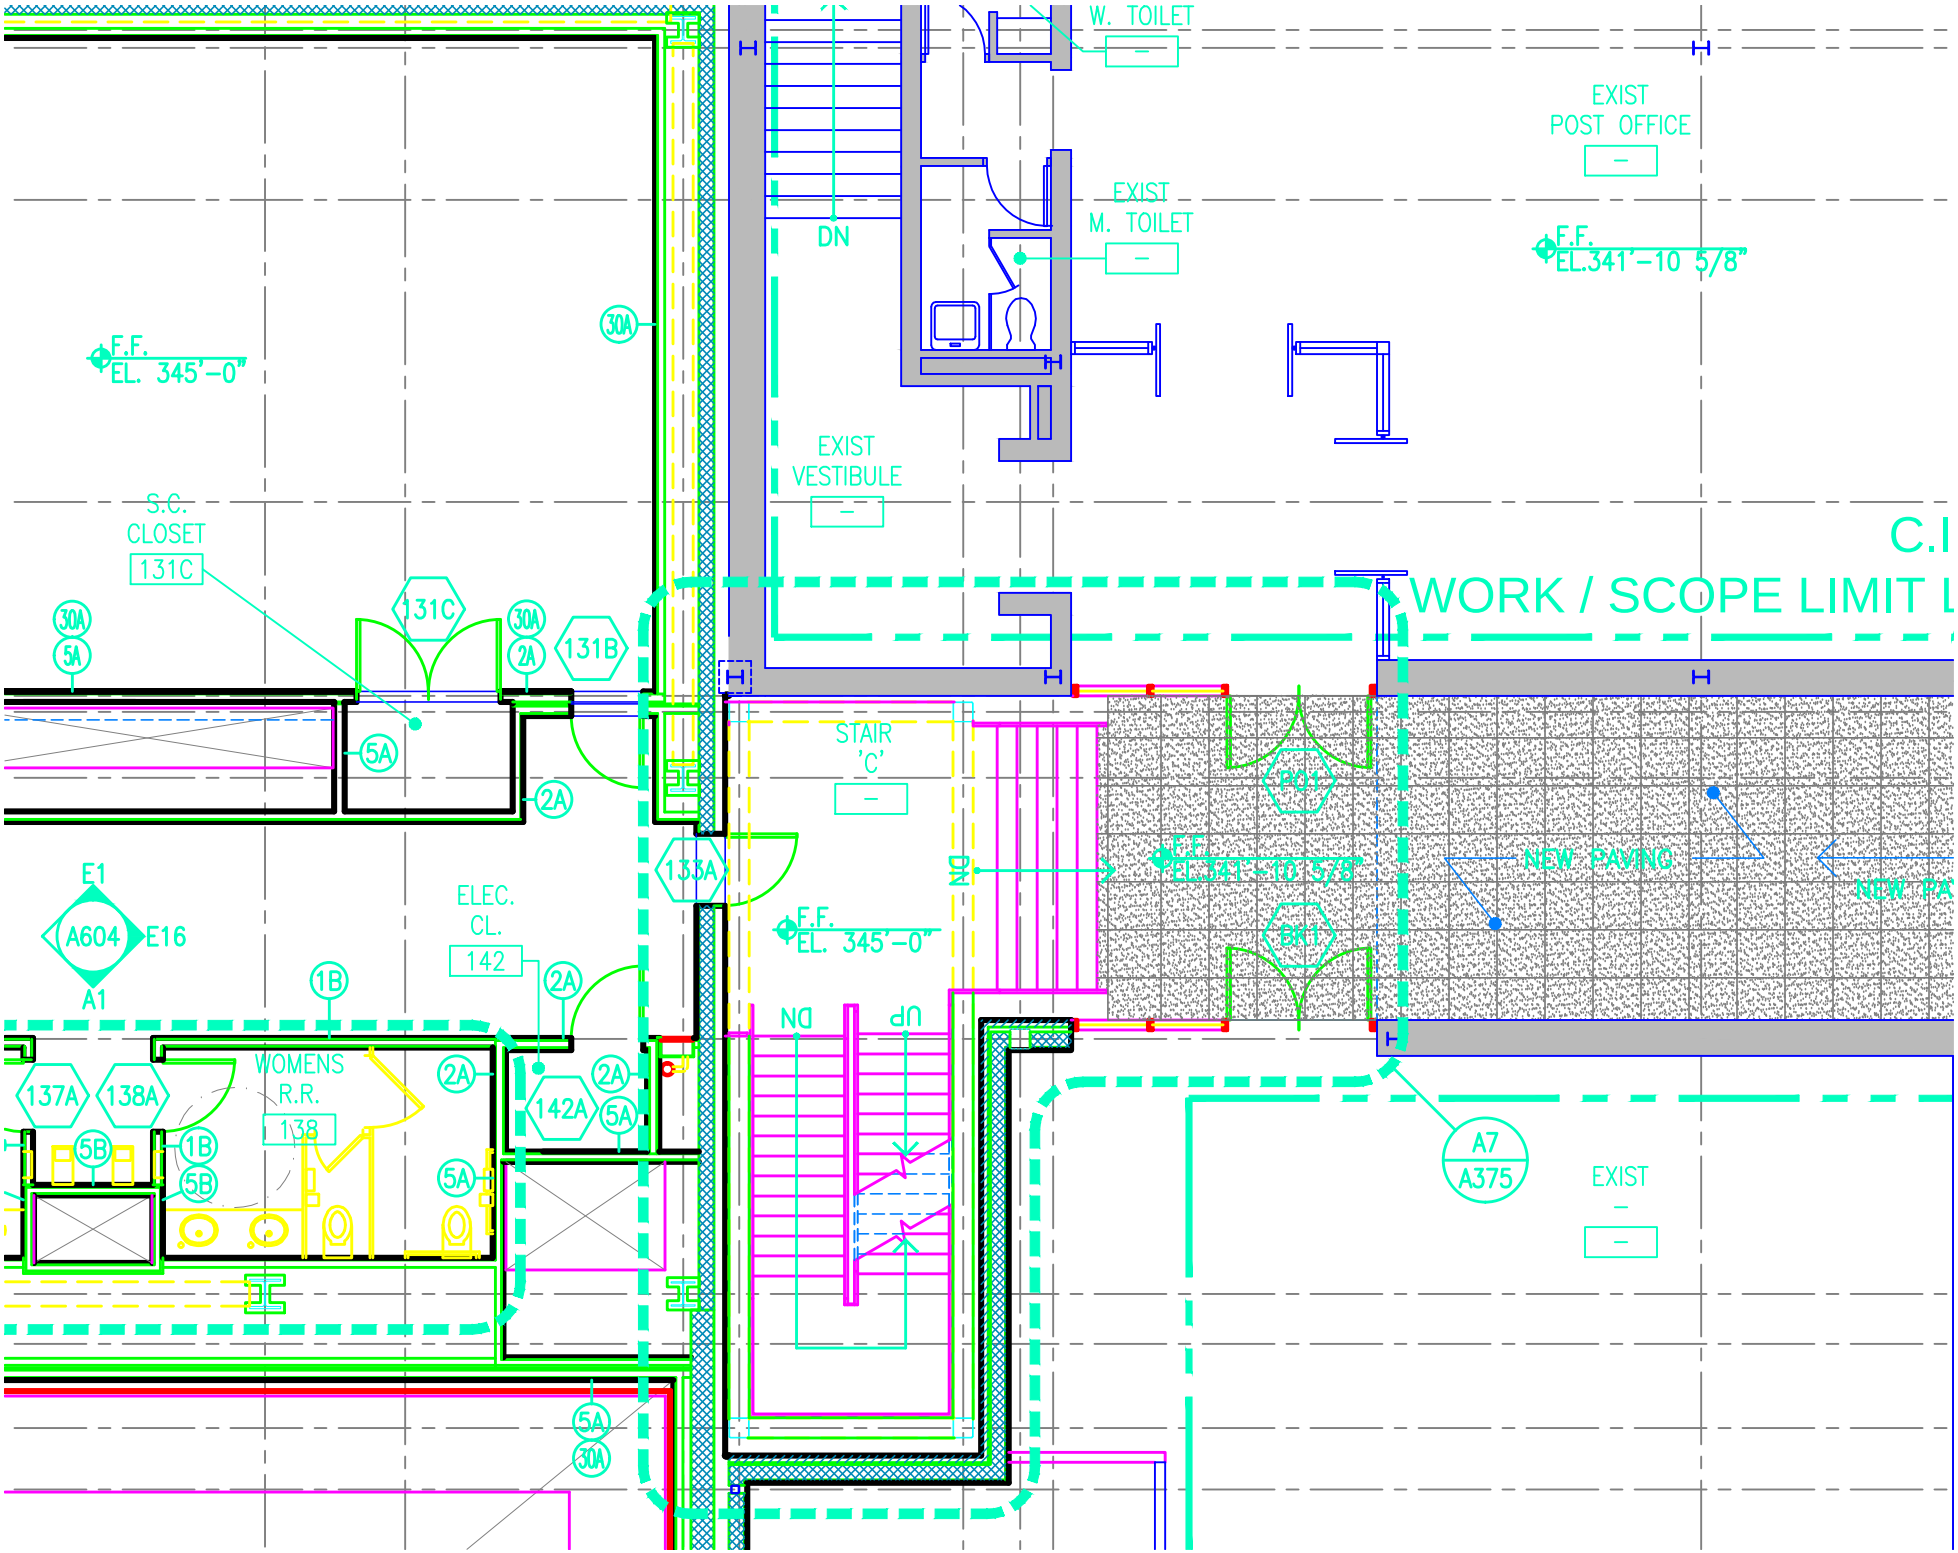
W. TOILET
EXIST
POST OFFICE
EXIST
M. TOILET
DN
F.F.
EL.341'-10 5/8"
F.F.
EL. 345'-0"
EXIST
VESTIBULE
S.C.
CLOSET
131C
131B
30A
5A
2A
WORK / SCOPE LIMIT
STAIR
'C'
133A
F.F.
EL. 345'-0"
F.F.
EL.341'-10 5/8"
NEW PAVING
BK1
E1
A604
E16
A1
ELEC.
CL.
142
1B
WOMENS
R.R.
138
137A
138A
5B
142A
A7
A375
EXIST